



ΕΦΗΜΕΡΙΣ ΤΗΣ ΚΥΒΕΡΝΗΣΕΩΣ

ΤΗΣ ΕΛΛΗΝΙΚΗΣ ΔΗΜΟΚΡΑΤΙΑΣ

ΤΕΥΧΟΣ ΤΕΤΑΡΤΟ **Αρ. Φύλλου 600**

18 Σεπτεμβρίου 2000

ΠΕΡΙΕΧΟΜΕΝΑ

ΑΠΟΦΑΣΕΙΣ

ΑΠΟΦΑΣΕΙΣ

Αριθ. 1069582/7318/Β0010 (1)

Επικύρωση έκθεσης καθορισμού ορίων αιγιαλού - παραλίας, παλαιού αιγιαλού και δημιουργία ζώνης παραλίας σε περιοχές του Ωρωπού Αττικής εντός των διοικητικών ορίων των Κοινοτήτων Σκάλας και Νέων Παλατίων».

Ο ΥΠΟΥΡΓΟΣ ΟΙΚΟΝΟΜΙΚΩΝ

Έχοντας υπόψη:

1. Τις διατάξεις των άρθρων 1 μέχρι και 7 του Α.Ν. 2344/1940 «περί αιγιαλού και παραλίας», όπως τροποποιήθηκε και συμπληρώθηκε με τις διατάξεις του άρθρου 13 του Ν. 1078/1980 και του άρθρου 23 του Ν. 1337/1983.

2. Τις διατάξεις του Ν. 3200/55 «περί διοικητικής αποκέντρωσης όπως αυτές τροποποιήθηκαν και ισχύουν σήμερα με τα Ν.Δ. 532/79, Β.Δ. 704/70, Β.Δ. 705/70, Β.Δ. 192/72, Π.Δ. 71/84, Π.Δ. 347/88, Ν. 2026/92 και Π.Δ. 97/93».

3. Τις διατάξεις του Ν.Δ. 439/70 «περί συμπληρώσεως των διατάξεων περί αιγιαλού».

4. Τις διατάξεις του άρθρου 20 Ν. 719/77 «περί του τρόπου σύνταξης τοπογραφικών - υψομετρικών διαγραμμάτων από ιδιώτες μηχανικούς κ.λπ.».

5. Τις διατάξεις του άρθρου 100 του Π.Δ. 284/88 «περί συγκροτήσεως μεταξύ άλλων και της Επιτροπής καθορισμού ορίων αιγιαλού - παραλίας και θέσεων αμμοληψίας».

6. Την υπ' αριθμ. 1078204/927/0006Α/6.8.1992 κοινή υπουργική απόφαση των Υπουργών Προεδρίας και Οικονομικών, με την οποία διατηρείται σε ισχύ η Επιτροπή καθορισμού ορίων αιγιαλού και παραλίας και θέσεων αμμοληψίας.

7. Τις διατάξεις του άρθρου 19 παράγραφος 5 Ν. 2344/95, του άρθρου 52 παρ. 6 Ν. 2218/94, του άρθρου 4 παρ. 7 του Ν. 2240/94, δυνάμει των οποίων αρμοδιότητες του Υπουργείου Οικονομικών που είχαν μεταβιβασθεί στους Νομάρχες, ανήκουν στον Περιφερειακό Διευθυντή, σε συνδυασμό με αυτές του άρθρου 14 παρ. 2 του Ν. 2399/96 με τις οποίες προβλέπεται η κατάργηση των θέσεων των Περιφερειακών Διευθυντών, οι αρμοδιότητες πλέον του οποίου περιήλθαν στο Γενικό Γραμματέα της Περιφέρειας και ασκούνται από τον Αναπληρωτή Περιφερειακό Διευθυντή.

8. Τις διατάξεις του τέταρτου εδαφίου της παρ. 2 του άρθρου 1 και της παρ. 6 του ιδίου άρθρου του Ν. 2503/97 «Διοίκηση, οργάνωση, στελέχωση της Περιφέρειας, ρύθμιση θεμάτων για την αυτοδιοίκηση και άλλες διατάξεις» (ΦΕΚ 107/Α), σύμφωνα με τις οποίες οι Περιφερειακές Υπηρεσίες του Υπουργείου Οικονομικών, που συγκροτούσαν την Περιφερειακή Διοίκηση του Νομού ή Νομαρχίας, δεν υπήχθησαν στην ενιαία οργανική μονάδα της Περιφέρειας, ούτε καταργήθηκαν, αλλά αποτελούν από 1.9.1997, Υπηρεσίες του Υπουργείου Οικονομικών.

9. Την αριθμ. 1043053/483/Α0006/9.5.2000 (ΦΕΚ 622Β΄/10.5.2000) απόφαση του Υφυπουργού Οικονομικών «περί μεταβίβασης αρμοδιοτήτων στο Γεν. Γραμματέα και στους Γενικούς Δ/ντές του Υπουργείου Οικονομικών».

10. Την από 8.10.1999 και 24.7.2000 έκθεση της κατά το άρθρο 100 του Π.Δ. 284/88 αρμόδιας Επιτροπής καθορισμού ορίων αιγιαλού - παραλίας για τον για πρώτη φορά καθορισμό των ορίων αυτών σε περιοχές του Ωρωπού και ειδικότερα εντός των διοικητικών ορίων των Κοινοτήτων Σκάλας και Νέων Παλατιών.

11. Το τοπογραφικό και υψομετρικό διάγραμμα, της ως άνω περιοχής υπό κλίμακα 1:500 από Ιούνιο 1999 του τοπογράφου μηχανικού Γρηγορίου Ρούμπου, το οποίο ελέγχθηκε στις 6.9.99 από τη Μαρία Κακάνη Μηχανικό της Δ/νσης Τεχνικών Υπηρεσιών Νομαρχιακής Αυτοδιοίκησης Ανατολικής Αττικής και θεωρήθηκε νόμιμα την ίδια ημερομηνία από τον Προϊστάμενο της ίδιας Υπηρεσίας Γ.

Λαουτατζή και συνοδεύει την έκθεση της προαναφερομένης Επιτροπής.

12. Το υπ' αριθμ. Φ.544.5/284/00/Αριθ. Σχ. 606/24.4.2000 έγγραφο του Γενικού Επιτελείου Ναυτικού, με το οποίο συμφωνεί με τα καθορισθέντα από την Επιτροπή όρια, αποφασίζει:

Την επικύρωση της από 8.10.1999 και 24.7.2000 έκθεσης της κατά το άρθρο 100 του Π.Δ. 284/88 αρμοδίας Επιτροπής περί καθορισμού των ορίων αιγιαλού και παραλίας σε περιοχές του Ωρωπού Αττικής εντός των διοικητικών ορίων των Κοινοτήτων Σκάλας και Νέων Παλατίων καθώς επίσης και του από Ιούνιο 1999 τοπογραφικού διαγράμματος κλίμακας 1:500 που αποτελείται από μία (1) πινακίδα, του τοπογράφου μηχανικού Γρηγορίου Ρούμπου, το οποίο ελέγχθηκε στις 6.9.99 από τη Μαρία Κακάνη Μηχανικό της Δ/νσης Τεχνικών Υπηρεσιών Νομαρχιακής Αυτοδιοίκησης Ανατολικής Αττικής και θεωρήθηκε νόμιμα την ίδια ημερομηνία από τον Προϊστάμενο της ίδιας Υπηρεσίας Γ. Λαουτατζή.

Στο τοπογραφικό αυτό διάγραμμα, καθορίσθηκε από την αρμόδια Επιτροπή, όπως πιο πάνω αναφέρεται, η οριογραμμή του αιγιαλού μπροστά από τις ιδιοκτησίες διαφόρων με συνεχή, τεθλασμένη, κόκκινη γραμμή και στοιχεία 1, 2, 3, ... 15, 16, 17, την οριογραμμή της παραλίας με συνεχή, τεθλασμένη, κίτρινη γραμμή και στοιχεία 1΄, 2΄, 3΄, ... 19΄, 20΄, 21΄, την οριογραμμή του παλαιού αιγιαλού με συνεχή, τεθλασμένη μπλε γραμμή και στοιχεία 1΄΄, 2΄΄, 3΄΄, 4΄΄, 22΄΄, 5΄΄, 6΄΄, 7΄΄, 8΄΄, 9΄΄, 10΄΄, 11΄΄, 12΄΄, 13΄΄, 14΄΄, 15΄΄, 23΄΄, 24΄΄, 16΄΄, 17΄΄, 18΄΄, 19΄΄, 25΄΄, 26΄΄, 20΄΄, 21΄΄.

Η παρούσα απόφαση μαζί με την έκθεση της Επιτροπής και το τοπογραφικό διάγραμμα να δημοσιευθούν στην Εφημερίδα της Κυβερνήσεως.

Αθήνα, 30 Αυγούστου 2000

Με εντολή Υπουργού
Ο Γενικός Διευθυντής
ΣΠΥΡΟΣ Ι. ΣΤΑΘΗΣ

ΕΚΘΕΣΗ ΕΠΙΤΡΟΠΗΣ ΚΑΘΟΡΙΣΜΟΥ ΟΡΙΩΝ ΑΙΓΙΑΛΟΥ-ΠΑΡΑΛΙΑΣ
(Κ.Υ. Α. Υπουργών Προεδρίας και Οικονομικών αριθ. 0208/181/26.4.82 και άρθρου 100 Π.Δ/τος 284/1988)

Για τον Καθορισμό των ορίων αιγιαλού - παραλίας σε περιοχές του Ωρωπού Αττικής εντός των διοικητικών ορίων των Κοινοτήτων Σκάλας και Νέων Παλατίων.

Στις Κοινότητες Σκάλας και Νέων Παλατίων Ωρωπού στις 8.10.1999 και 24.7.2000 οι πιο κάτω υπογράφοντες:

1. Αντωνία Κυριακίδου, Τοπογράφος - Μηχανικός, Προϊσταμένη του Τμήματος Δημοσίων Κτημάτων της Κτηματικής Υπηρεσίας Ανατολικής Αττικής, νόμιμη — αναπληρώτρια του Προϊσταμένου της ίδιας Υπηρεσίας, ως Πρόεδρος της Επιτροπής.

2. Παναγιώτης Κανατούλας, Τοπογράφος - Μηχανικός, Προϊστάμενος του Τεχνικού Τμήματος της Κτηματικής Υπηρεσίας Ανατολικής Αττικής, ως μέλος και

3. Αχιλλέας Τσάκας, Ανθ/ρχος Λ.Σ., νόμιμος αναπληρωτής του Κεντρικού Λιμενάρχη Χαλκίδας, ως μέλος,

που αποτελούμε την πιο πάνω Επιτροπή Καθορισμού Ορίων αιγιαλού - παραλίας Νομαρχίας Ανατολικής Αττικής δυνάμει της αριθ. 0208/181/82 (ΦΕΚ 214/82 τ.Β΄) κοινής απόφασης Υπουργών Προεδρίας και Οικονομικών, άρθρου 100 Π.Δ/τος 284/88 (ΦΕΚ 128 και 165/88 τ.Α΄) καθώς και της αριθ. Γ. 2642/22.6.1998 απόφασης του Προϊσταμένου της Οικονομικής Επιθεώρησης Αττικής «ορισμός μελών Επιτροπής Καθορισμού ορίων αιγιαλού και παραλίας και θέσεων αμμοληψίας στη Νομαρχία Ανατολικής Αττικής», συγκληθείσα κατόπιν της αριθ. 14/5178/5.10.1999 προσκλήσεως του Προέδρου της και εκ νέου κατόπιν της αριθ.3606/15/20.7.2000 ομοίας ύστερα από το αριθ. Φ.544.5/284/00/Αριθ.Σχ.606/24.4.2000 έγγραφο του ΓΕΝ μεταβήκαμε στην περιοχή των Κοινοτήτων Σκάλας και Νέων Παλατίων Ωρωπού και αφού λάβαμε υπόψη:

1) Την από 4.5.1999 αίτηση του Λιμενικού Ταμείου Σκάλας Ωρωπού με την οποία ζητείται ο καθορισμός των ορίων του αιγιαλού και της παραλίας στην ανωτέρω θέση.

2) Τις διατάξεις του Α.Ν. 2344/40 «περί αιγιαλού και παραλίας» όπως τροποποιήθηκε και ισχύει, καθώς και τη σχετική δικαστηριακή και διοικητική νομολογία.

3) Το τοπογραφικό και υψομετρικό διάγραμμα της ως άνω περιοχής υπό κλίμακα 1:500 από Ιούνιο 1999 του Τοπογράφου - Μηχανικού Γρηγορίου Ρούμπου, που ελέγχθηκε στις 6.9.99 από την Μαρία Κακάνη Μηχανικό της Δ/νσης Τεχνικών Υπηρεσιών Νομαρχιακής Αυτοδιοίκησης Ανατολικής Αττικής και θεωρήθηκε νόμιμα την ίδια ημερομηνία από τον Προϊστάμενο της ίδιας Υπηρεσίας Γ. Λαουτατζή.

4) Το γεγονός ότι, από τη σύγκριση:

α) των διαγραμμάτων της Διανομής του έτους 1927 Συν/σμού Γηγενών και της Διανομής έτους 1927 Ποντίων και Νέων Παλατιών του Υπουργείου Γεωργίας,

β) του διαγράμματος κλίμακας 1:2000 (φύλλο Η) που συνοδεύει την από 19.5.-1971 έκθεση της Επιτροπής (ΦΕΚ 282Δ/1.12.1971) με την οποία καθορίστηκαν τα όρια του αιγιαλού και της παραλίας σε άλλη θέση της περιοχής και στο οποίο έχει αποτυπωθεί και η υπόψη περιοχή, με τη σημερινή πραγματική κατάσταση όπως αυτή αποτυπώνεται στο συνημμένο στην παρούσα διάγραμμα Γρ. Ρούμπου, προκύπτει ότι στην περιοχή έχουν επέλθει σημαντικές μεταβολές στην ακτογραμμή.

Από την Επιτροπή εκτιμάται ότι οι μεταβολές αυτές επήλθαν κατά κύριο λόγο εξ ανθρωπίνων ενεργειών και ειδικότερα εκ του λόγου ότι έχουν κατασκευασθεί λιμενικά έργα, προβλήτες, κρηπιδώματα κ.λπ. τα οποία χρησιμοποιούνται για τους λιμενικούς σκοπούς του Λιμένος Σκάλας Ωρωπού και τα οποία παρεμποδίζουν την ανάβαση του χειμερίου κύματος.

Κατόπιν των ανωτέρω η Επιτροπή εκτιμά ότι πρέπει στην προκειμένη περίπτωση να τύχει εφαρμογής η υπ' αριθμ. 66/1968 εγκύκλιος του Υπουργείου Οικονομικών.

Κατά συνέπεια όλων των ανωτέρω και επειδή η Επιτροπή δεν μπορεί να αποφανθεί για το ποία θα ήταν η σημερινή θέση της ακτογραμμής και κατ' ακολουθίαν το όριο του αιγιαλού εάν δεν είχαν επέλθει οι μεταβολές αυτές, λαμβάνει υπόψη, σύμφωνα με την ανωτέρω εγκύκλιο, για τον καθορισμό της οριογραμμής του αιγιαλού την κατάσταση που υφίστατο προ της κατασκευής των έργων. Λαμβάνει δηλαδή υπόψη την ακτογραμμή όπως αυτή αποτυπώνεται τόσον στα διαγράμματα των δύο Διανομών του Υπουργείου Γεωργίας όσον και στο ως άνω μνημονευόμενο διάγραμμα κλίμακας 1:2000 που συνοδεύει την έκθεση της Επιτροπής της 19.5.1971.

5) Το γεγονός ότι έχει διανοιχθεί ασφαλτοστρωμένος παραλιακός δρόμος στα όρια των ιδιοκτησιών, τα οποία ταυτίζονται με τα όρια των ως άνω δύο Διανομών του Υ-

πουργείου Γεωργίας, πέραν δε αυτού του δρόμου και προς την πλευρά της θάλασσας έχουν διαμορφωθεί κοινόχρηστοι χώροι με πλακοστρώσεις, δενδροφυτεύσεις, πράσινο, ξύλινες εξέδρες, πέργκολες κ.λ.π. Οι χώροι αυτοί είτε παραμένουν ελεύθεροι είτε εκμισθώνονται από το Λιμενικό Ταμείο Σκάλας Ωρωπού.

Κατά συνέπεια των ανωτέρω εκτιμάται ότι πρέπει να χαραχθεί η οριογραμμή της παραλίας εις τρόπον ώστε να συμπεριληφθούν στη ζώνη της παραλίας τόσον η ασφαλτοστρωμένη παραλιακή οδός στα πλαίσια της παραγράφου 1 άρθρου 5 Α.Ν. 2344/40 όπως αυτή αντικαταστάθηκε με την παράγραφο 5 του άρθρου 23 Ν. 1337/1983, όσον και όλες οι κοινόχρηστες εκτάσεις για την εξυπηρέτηση των σκοπών της παραγράφου 1 άρθρου 7 Α.Ν. 2344/1940.

6) Επί του διαγράμματος που συνοδεύει την παρούσα έγινε εφαρμογή των ορίων των Διανομών α) Συν/σμού Γηγενών και β) Ποντίων και Νέων Παλατίων του έτους 1927 του Υπουργείου Γεωργίας, από τον μηχανικό της Επιτροπής Παναγιώτη Κανατούλα, σύμφωνα με τα διαγράμματα που συνοδεύουν τις ανωτέρω δύο Διανομές.

7) Το με αριθμό Φ. 544.5/284/00/Αριθ.Σχ.606/24.4.2000 έγγραφο του Γ.Ε.Ν. (Δ/νση Α2,Τμήμα Ιε) στο οποίο επισημαίνεται η αναγκαιότητα χάραξης οριογραμμής παλαιού αιγιαλού καθ' όλο το μήκος της εξεταζόμενης περιοχής, στο προς τη θάλασσα όριο διανομής του Υπουργείου Γεωργίας, αποφασίζουμε:

Καθορίζουμε επί του ως άνω συνημμένου τοπογραφικού και υψομετρικού διαγράμματος:

α) την οριογραμμή του αιγιαλού με συνεχή, τεθλασμένη, κόκκινη γραμμή και στοιχεία 1, 2, 3 ...15, 16, 17.

β) την οριογραμμή της παραλίας με συνεχή, τεθλασμένη, κίτρινη γραμμή και στοιχεία 1΄, 2΄, 3΄, ... 19΄; 20΄, 21΄.

γ) την οριογραμμή του παλαιού αιγιαλού με συνεχή γραμμή κυανού χρώματος και στοιχεία:

1΄΄, 2΄΄, 3΄΄, 4΄΄, 22΄΄, 5΄΄, 6΄΄, 7΄΄, 8΄΄, 9΄΄, 10΄΄, 11΄΄, 12΄΄, 13΄΄, 14΄΄, 15΄΄, 23΄΄, 24΄΄, 16΄΄, 17΄΄, 18΄΄, 19΄΄, 25΄΄, 26΄΄, 20΄΄, 21΄΄.

Οι κορυφές των οριογραμμών αιγιαλού - παραλίας και παλαιού αιγιαλού είναι εξαρτημένες από το Κρατικό Τριγωνομετρικό Δίκτυο ΓΥΣ (προβολή ΗΑΤΤ) και οι συντεταγμένες τους σημειώνονται σε πίνακα επί του συνημμένου ως άνω διαγράμματος.

Οι κατασκευές που υπάρχουν στη ζώνη της παραλίας δεν εξαιρούνται από αυτήν.

Η Επιτροπή

Η Πρόεδρος
ΑΝΤΩΝΙΑ ΚΥΡΙΑΚΙΔΟΥ


Τα Μέλη
ΠΑΝΑΓΙΩΤΗΣ ΚΑΝΑΤΟΥΛΑΣ - ΑΧΙΛΛΕΑΣ ΤΣΑΚΑΣ





ΠΙΝΑΚΑΣ ΣΥΝ/ΝΩΝ ΟΡΙΟΓΡΑΜΜΩΝ ΑΙΓΙΑΛΟΥ ΠΑΡΑΛΙΑΣ ΚΑΙ ΠΑΛΑΙΟΥ ΑΙΓΙΑΛΟΥ




ΑΙΓΙΑΛΟΣ			ΠΑΡΑΛΙΑ			ΠΑΛΑΙΟΣ ΑΙΓΙΑΛΟΣ		
Α/Α	X	Y	Α/Α	X	Y	Α/Α	X	Y
1	-14768.25	7946.14	1'	-14761.73	7932.60	1"	-14761.73	7932.60
2	-14810.00	7933.82	2'	-14769.83	7936.44	2"	-14769.83	7936.44
3	-14952.29	7886.73	3'	-14843.67	7912.02	3"	-14843.67	7912.02
4	-15023.61	7877.82	4'	-14909.66	7889.79	4"	-14909.66	7889.79
5	-15051.94	7880.97	5'	-15025.51	7845.43	5"	-15025.51	7845.43
6	-15077.38	7887.32	6'	-15160.43	7837.76	6"	-15160.43	7837.76
7	-15145.03	7881.74	7'	-15264.55	7831.63	7"	-15264.55	7831.63
8	-15193.46	7875.05	8'	-15287.43	7820.53	8"	-15287.43	7820.53
9	-15290.04	7838.61	9'	-15305.21	7814.45	9"	-15305.21	7814.45
10	-15359.03	7822.64	10'	-15338.84	7805.82	10"	-15338.84	7805.82
11	-15414.77	7817.26	11'	-15352.60	7803.81	11"	-15352.60	7803.81
12	-15465.55	7818.57	12'	-15393.07	7798.96	12"	-15393.07	7798.96
13	-15512.58	7830.00	13'	-15410.60	7796.83	13"	-15410.60	7796.83
14	-15595.30	7856.76	14'	-15441.78	7796.00	14"	-15441.78	7796.00
15	-15621.89	7861.40	15'	-15481.75	7797.32	15"	-15481.75	7797.32
16	-15656.22	7880.88	16'	-15559.00	7813.50	16"	-15559.00	7813.50
17	-15699.97	7881.07	17'	-15604.03	7833.23	17"	-15604.03	7833.23
			18'	-15648.05	7848.31	18"	-15648.05	7848.31
			19'	-15655.90	7851.95	19"	-15655.90	7851.95
			20'	-15685.57	7864.44	20"	-15685.57	7864.44
			21'	-15698.55	7876.27	21"	-15698.55	7876.27
						22"	-14908.99	7852.39
						23"	-15490.95	7769.13
						24"	-15566.17	7795.99
						25"	-15664.95	7826.51
						26"	-15692.91	7836.93

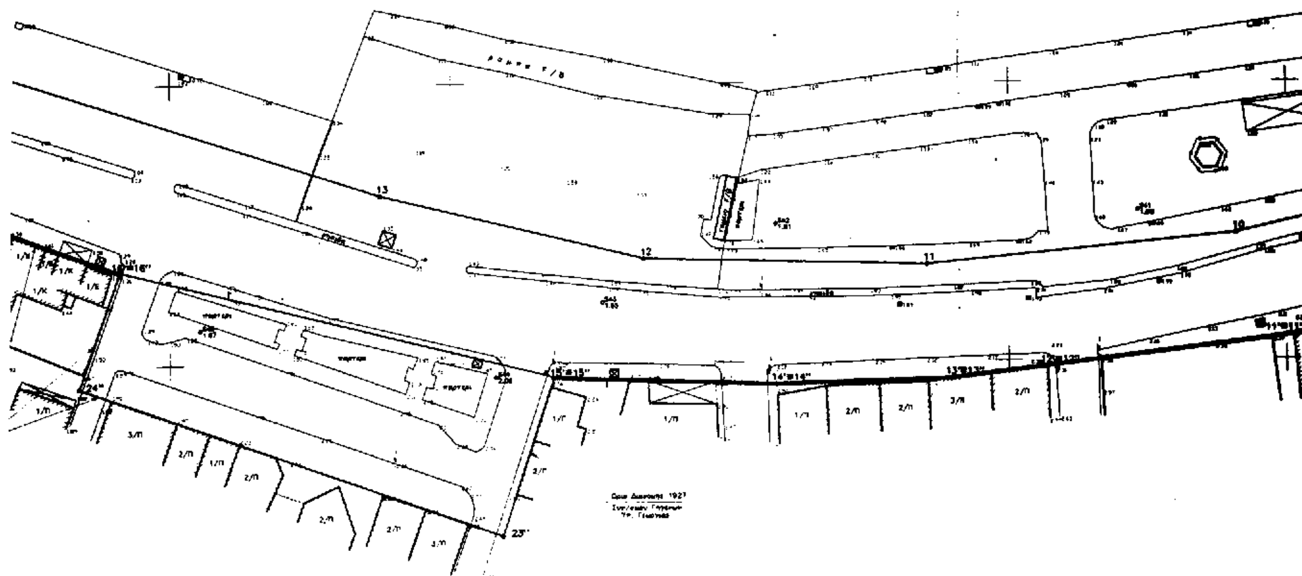

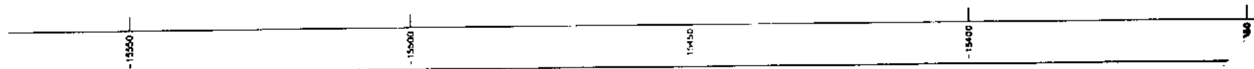

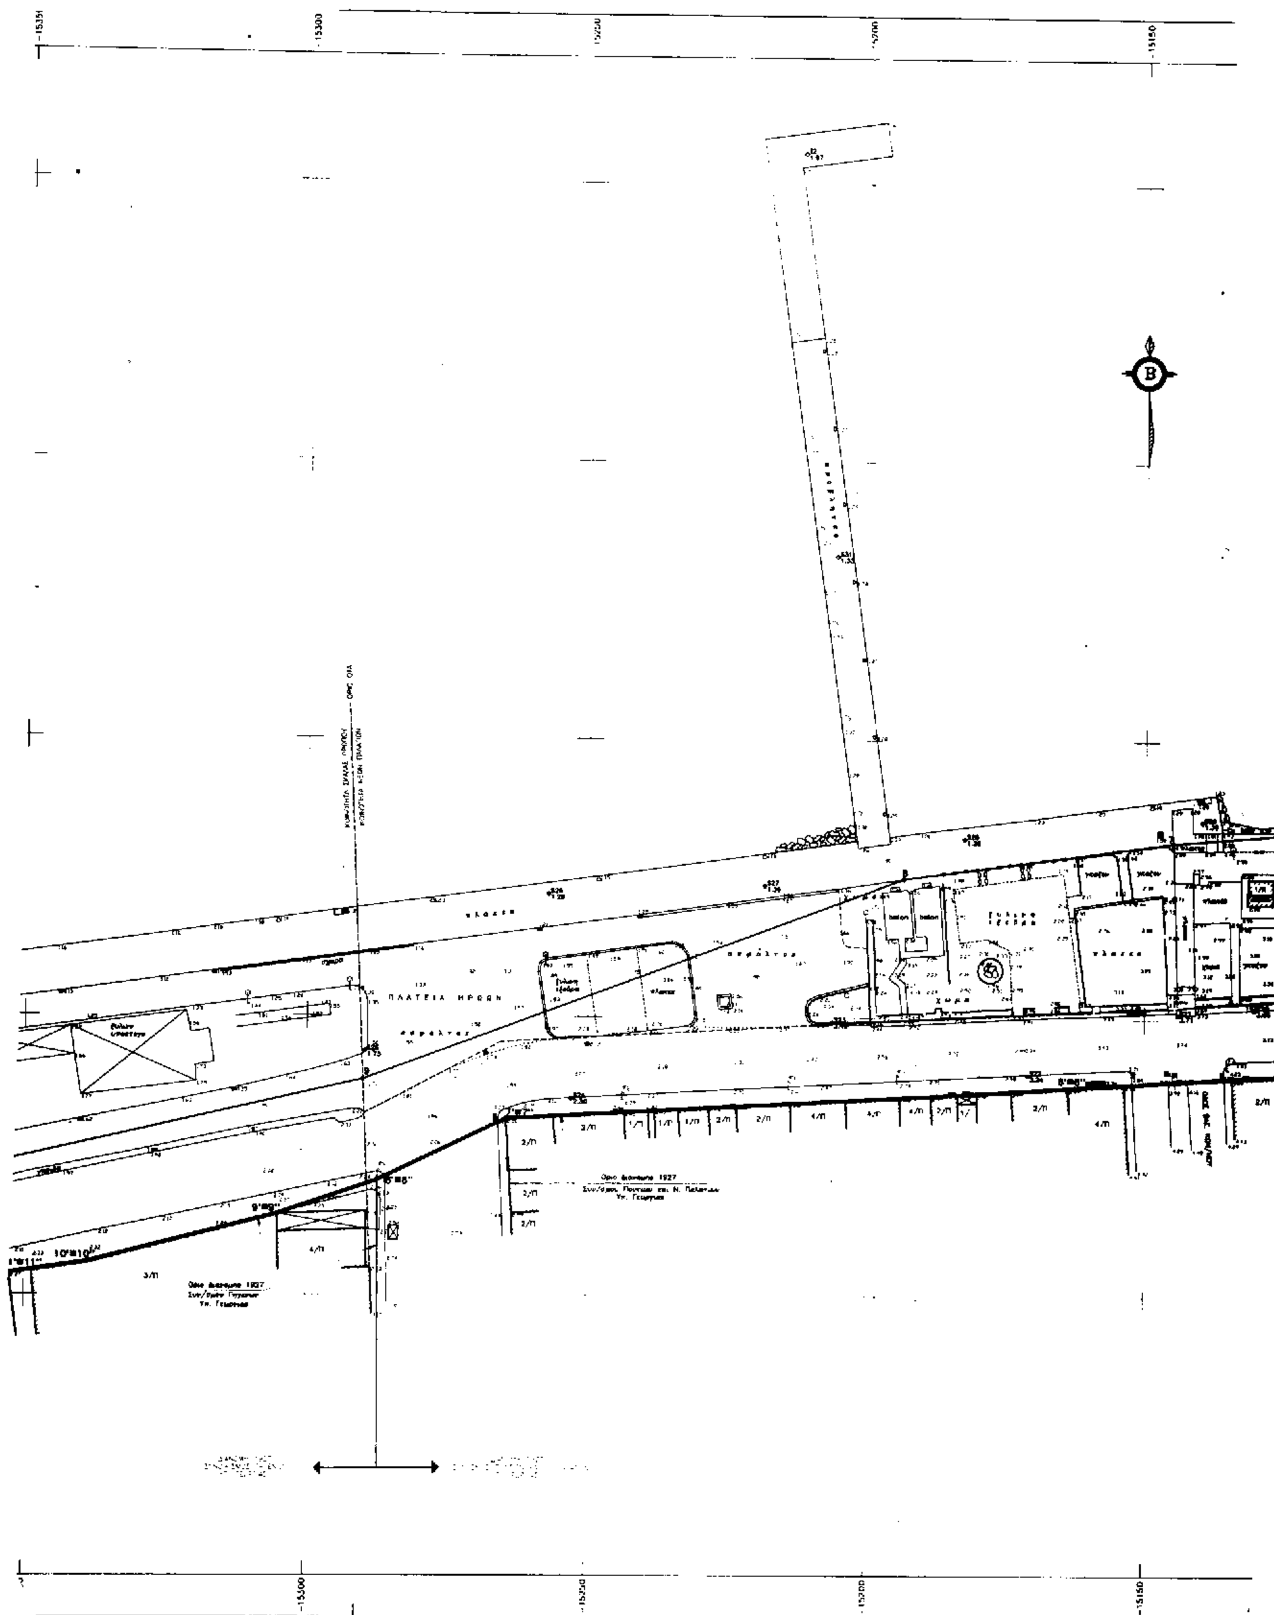

ΠΛΑΤΕΙΑ ΗΡΩΩΝ

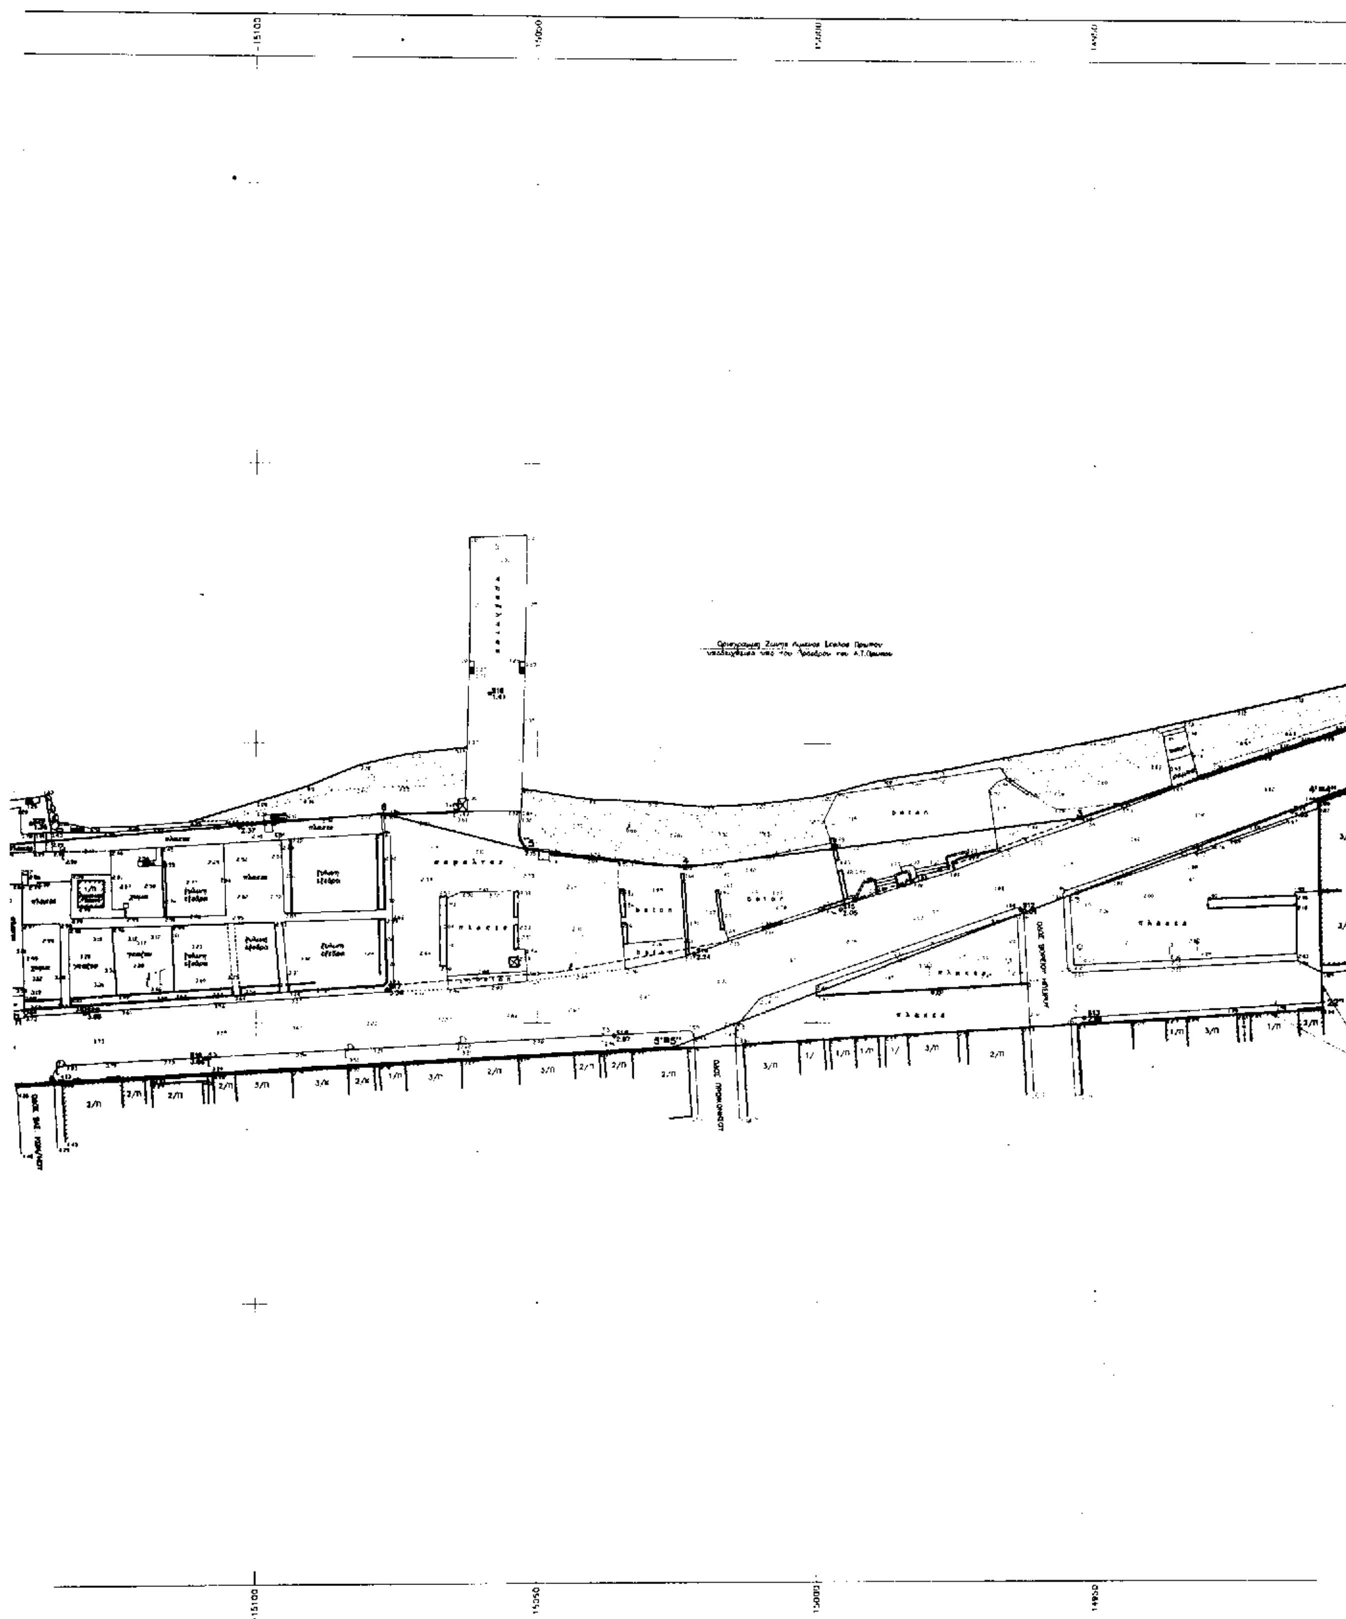


14900 14850 14800 14750 14700

ΚΟΙΝΟΤΗΤΑ ΝΕΩΝ ΠΑΛΑΤΙΩΝ
ΚΟΙΝΟΤΗΤΑ ΠΑΡΑΛΙΑΣ ΜΑΡΚΟΠΟΥΛΟΥ

14900 14850 14800 14750 14700

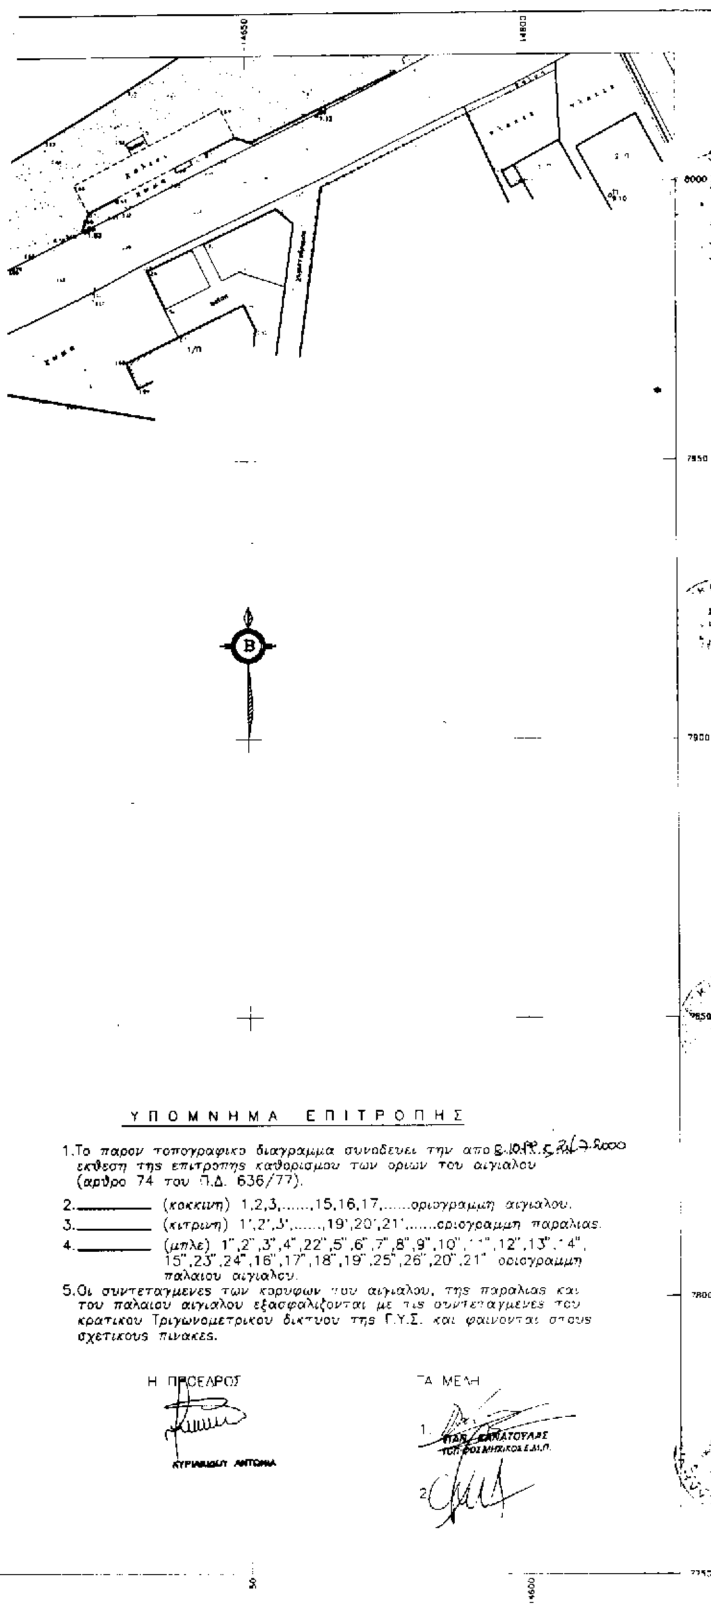

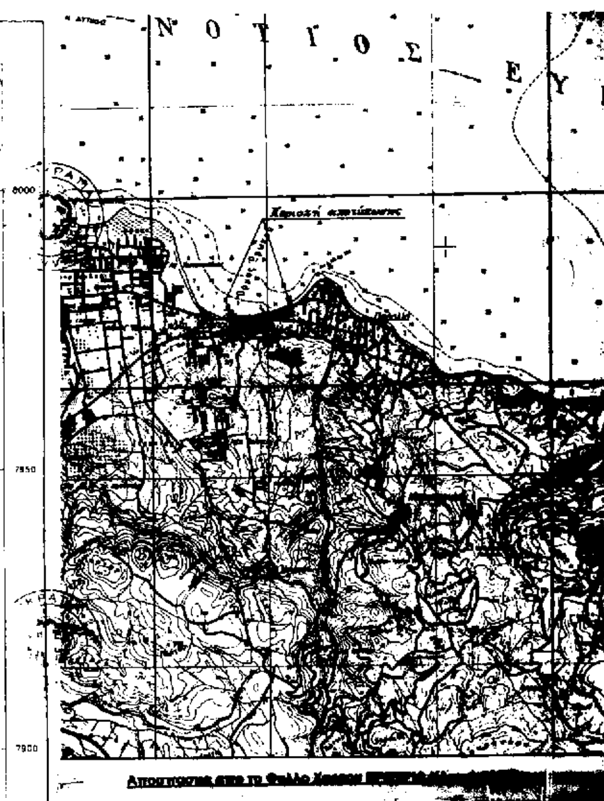

ΕΘΝΙΚΟ ΤΥΠΟΓΡΑΦΕΙΟ
ο τεχνικούς λόγους στο σχεδιάγραμμα σμίκρυνση κατά ποσοστό

ΤΟΠΟΓΡΑΦΙΚΟ ΔΙΑΓΡΑΜΜΑ ΚΑΘΟΡΙΣΜΟΥ ΟΡΙΩΝ ΑΙΓΙΑΛΟΥ–ΠΑΡΑΛΙΑΣ

ΠΕΡΙΟΧΗ: ΠΑΡΑΛΙΑ ΝΕΩΝ ΠΑΛΑΤΙΩΝ (ΩΡΩΠΟΥ)
ΕΝΔΙΑΦΕΡΟΜΕΝΟΣ: ΛΙΜΕΝΙΚΟ ΤΑΜΕΙΟ ΣΚΑΛΑΣ ΩΡΩΠΟΥ
ΚΟΙΝΟΤΗΤΕΣ: ΝΕΩΝ ΠΑΛΑΤΙΩΝ ΚΑΙ ΣΚΑΛΑΣ ΩΡΩΠΟΥ ΑΤΤΙΚΗΣ
ΑΡΜΟΔΙΑ ΚΤΗΜΑΤΙΚΗ ΥΠΗΡΕΣΙΑ: ΑΝΑΤΟΛΙΚΗΣ ΑΤΤΙΚΗΣ
ΝΟΜΑΡΧΙΑ: ΑΝΑΤΟΛΙΚΗΣ ΑΤΤΙΚΗΣ

ΚΛΙΜΑΚΑ 1:500

ΤΡΙΓΩΝΟΜΕΤΡΙΚΗ ΕΞΑΡΤΗΣΗ: ΑΠΟ ΤΟ ΤΡΙΓΩΝΟΜΕΤΡΙΚΟ ΔΙΚΤΥΟ ΤΗΣ Γ.Υ.Σ. ΠΡΟΒΟΛΙΚΟ ΣΥΣΤΗΜΑ ΗΑΤΤ (Κ.Φ.Χ. 1:100000 ΝΕΑ ΨΑΡΑ λ-0°15', φ-38°15')
ΥΨΟΜΕΤΡΙΚΗ ΑΦΕΤΗΡΙΑ: Η Μ.Σ.Θ.=+0,00 ΕΞΑΡΤΗΣΗ ΑΠΟ ΤΟ ΥΨΟΜΕΤΡΙΚΟ ΔΙΚΤΥΟ ΤΗΣ Γ.Υ.Σ. ΜΕ ΤΗΝ ΜΕΘΟΔΟ ΤΗΣ ΤΡΙΓΩΝΟΜΕΤΡΙΚΗΣ ΥΨΟΜΕΤΡΙΑΣ
ΜΕΘΟΔΟΣ ΑΠΟΤΥΠΩΣΕΩΣ: ΟΡΘΟΓΩΝΙΚΕΣ ΣΥΝ/ΝΕΣ
ΧΡΟΝΟΛΟΓΙΑ ΑΠΟΤΥΠΩΣΕΩΣ: ΙΟΥΝΙΟΣ 1999

Ο ΣΥΝΤΑΞΑΣ ΜΗΧΑΝΙΚΟΣ
ΓΡΗΓΟΡΙΟΣ Α. ΣΟΥΜΠΟΣ

ΕΛΕΓΧΘΗΚΕ
Ο ΥΠΑΛΛΗΛΟΣ
6/9/99

Αριθ. 2936 (2)

Κήρυξη ως αναδασωτέας δημοσίας και ιδιωτικής δασικής έκτασης εμβαδού 1,190 στρεμ. στη δασική θέση «ΔΙΑΒΟΛΟΓΕΦΥΡΟ» περιοχής Τροιζήνας, του Δήμου Τροιζήνας της Νομαρχίας Πειραιά.

Ο ΓΕΝΙΚΟΣ ΓΡΑΜΜΑΤΕΑΣ ΠΕΡΙΦΕΡΕΙΑΣ ΑΤΤΙΚΗΣ

Σύμφωνα με:

1. Τις διατάξεις:

α. Του άρθρου 117 παρ. 3 του Συντάγματος της Ελλάδος.

β. Των άρθρων 188 - 205 του Ν.Δ. 86/69 «περί Δασικού Κώδικος» και των άρθρων 37-44 του Ν. 998/79.

γ. Του Ν. 3200/1955 «περί διοικητικής αποκέντρωσης» σε συνδυασμό με τις διατάξεις του Ν.Δ. 532/1970 «περί συμπληρώσεως των διατάξεων διοικητικής αποκεντρώσεως», σε συνδυασμό και του 709/1970 Β.Δ. που εκδόθηκε σε τέλεση αυτού.

δ. Του άρθρου 4 παρ. 6 του Ν. 2240/94 ΦΕΚ 153 Α΄ και του άρθρου 14 του Ν. 2399/96 ΦΕΚ 90 Α΄.

2. Τις διατάξεις του Υπουργείου Γεωργίας:

α) 160417/1180/9.7.80, β) 182447/3049/24.9.80,

β) 141823/24.2.83, δ) 80300/4928/5.8.91.

3. Την 86/7.9.97 απόφαση Γεν. Γραμματέα Περιφέρειας Αττικής.

4. Την πρόταση που υποβλήθηκε με την 1528/14.7.2000 αναφορά του αρμοδίου Δασαρχείου Πόρου σχετικά με την κήρυξη ως αναδασωτέας της κατωτέρω δημοσίας ιδιωτικής δασικής έκτασης εμβαδού 1,190 στρεμμάτων, που καταστράφηκε από πυρκαγιά την 12.6.2000, στη δασική θέση «Διαβολογέφυρο» του Δήμου Τροιζήνας.

Επειδή η έκταση χρειάζεται προστασία για την επαναδημιουργία της δασικής βλάστησης που καταστράφηκε από πυρκαγιά και η οποία θα αποκατασταθεί με φυσική αναγέννηση ή με πρόγραμμα τεχνητής αναδάσωσης, μέσα σε τρία χρόνια, που θα καταρτίσει το αρμόδιο Δασαρχείο και δεν υπάρχει φιλοδασική επιτροπή για να γνωμοδοτήσει πάνω στο θέμα αυτό, αποφασίζουμε:

Κηρύσσουμε ως αναδασωτέα, με σκοπό την προστασία για την επαναδημιουργία της δασικής βλάστησης, που καταστράφηκε από πυρκαγιά, δημόσια και ιδιωτική δασική έκταση εμβαδού 1,190 στρ.

Η έκταση αυτή, που βρίσκεται στη θέση «Διαβολογέφυρο», του Δήμου Τροιζήνας του Νομού Πειραιά, καλυπτόταν από δασική βλάστηση των ειδών πουρναριού, κουμαριάς, σχίνου φιλύκι κ.λπ., πυκνότητας 70%.

Στο σχετικό διάγραμμα, με κλίμακα 1:20.000 το οποίο αποτελεί αναπόσπαστο μέρος της απόφασης αυτής, η εν λόγω έκταση φαίνεται με τα στοιχεία Α, Β, Γ, Δ, ... Φ, Α΄, Β΄, ... Χ΄, Φ΄, Ψ΄, Α και με όρια:

Ανατολικά: Δασικές εκτάσεις με αγροτικές καλλιέργιες,

Δυτικά: Δασικές εκτάσεις,

Βόρεια: Δασικές εκτάσεις και αγροτικές καλλιέργειες,

Νότια: Δασικές εκτάσεις.


Η απόφαση αυτή να δημοσιευθεί στην Εφημερίδα της Κυβερνήσεως.

Πειραιάς, 30 Αυγούστου 2000

Ο Γενικός Γραμματέας Περιφέρειας
ΜΙΧΑΛΗΣ ΚΥΡΙΑΚΙΔΗΣ

ΤΟΠΟΓΡΑΦΙΚΟ ΔΙΑΓΡΑΜΜΑ

Εκτασης Δημόσιας και Ιδιωτικής δασικής που κάηκε την 12-08-2000 και κηρύσσεται αναδασωτέα στη θέση "Διαβολογέφυρο" περιοχής Τροιζήνας περιφέρειας Δήμου Τροιζήνας.

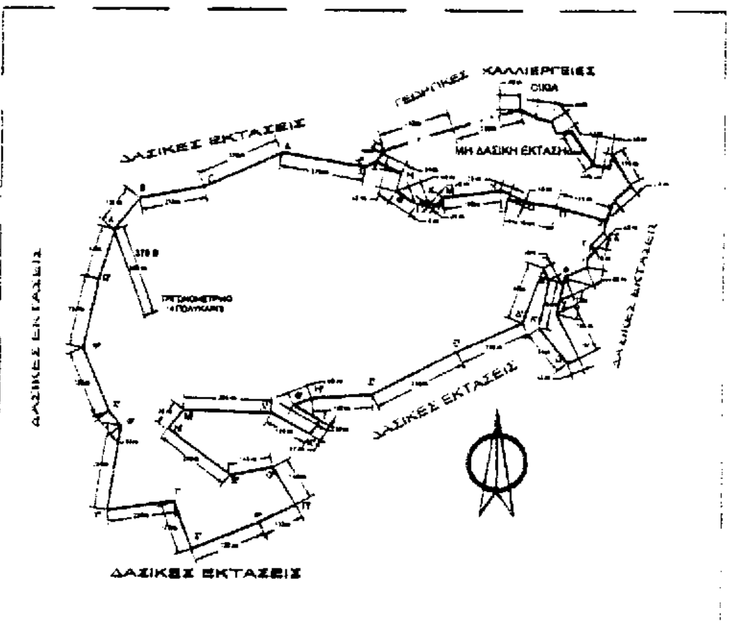

ΕΘΝΙΚΟ ΤΥΠΟΓΡΑΦΕΙΟ
Για τεχνικούς λόγους στο σχεδιάγραμμα έγινε σμίκρυνση κατά ποσοστό 78 %


ΑΠΟΣΠΑΣΜΑ ΦΥΛΛΟΥ ΧΑΡΤΗ Γ.Υ.Σ.
ΚΛΙΜΑΚΑ 1 : 50.000



ΥΠΟΜΝΗΜΑ

ΚΛΙΜΑΚΑ : 1 :20 000
ΕΜΒΑΔΟ ΔΑΣΙΚΗΣ ΕΚΤΑΣΗΣ:
Χίλια εκατόν ενενήντα στρέμματα (1190)
ΣΤΟΙΧΕΙΑ : "Α,Β,Γ,Δ,...,Ω,Α',Β',...Υ',Φ',Χ',Ψ',Ω',Α."
ΕΜΒΑΔΟ ΜΗ ΔΑΣΙΚΗΣ ΕΚΤΑΣΗΣ:
Εκατόν εβδομήντα οκτώ στρέμματα(178)

ΠΟΡΟΣ 14./9./2000
Ο ΣΥΝΤΑΚΤΗΣ
Παναγιώτης Δ. Βούρτσας
Δασοπόνος

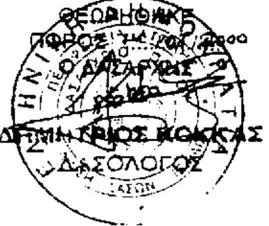
ΘΕΩΡΗΘΗΚΕ
ΠΟΡΟΣ 14/09/2000
Ο ΔΑΣΑΡΧΗΣ
ΔΗΜΗΤΡΙΟΣ ΚΟΚΚΑΣ
ΔΑΣΟΛΟΓΟΣ

ΘΕΩΡΕΙΤΑΙ
ΠΕΙΡΑΙΑΣ 28/9/2000
Ο Δ/ΝΤΗΣ ΔΑΣΩΝ
ΧΡΥΣΑΝΘΟΣ ΠΑΖΑΣ
ΔΑΣΟΛΟΓΟΣ

Ανήκει ... 29361
Απόφαση του Γενικού Γραμματέα ... Αττικής
Αθήνα 30-9-2000
Ο
ΓΕΝΙΚΟΣ ΓΡΑΜ. ΠΕΡ. ΑΤΤΙΚΗΣ
ΜΙΧΑΛΗΣ ΚΥΡΙΑΚΙΔΗΣ

ΕΘΝΙΚΟ ΤΥΠΟΓΡΑΦΕΙΟ

ΕΦΗΜΕΡΙΔΑ ΤΗΣ ΚΥΒΕΡΝΗΣΕΩΣ

ΚΑΠΟΔΙΣΤΡΙΟΥ 34 * ΑΘΗΝΑ 104 32 * TELEX 223211 YPET GR * FAX 52 34 312
ΗΛΕΚΤΡΟΝΙΚΗ ΔΙΕΥΘΥΝΣΗ: http: www.et.gr
e-mail: webmaster @ et.gr

ΥΠΗΡΕΣΙΕΣ ΕΞΥΠΗΡΕΤΗΣΗΣ ΠΟΛΙΤΩΝ

ΚΕΝΤΡΙΚΗ ΥΠΗΡΕΣΙΑ
Σολωμού 51

Πληροφορίες δημοσιευμάτων Α.Ε. - Ε.Π.Ε.	5225 761 - 5230 841
Πληροφορίες δημοσιευμάτων λοιπών Φ.Ε.Κ.	5225 713 - 5249 547
Πώληση Φ.Ε.Κ.	5239 762
Φωτοαντίγραφα παλαιών Φ.Ε.Κ.	5248 141
Βιβλιοθήκη παλαιών Φ.Ε.Κ.	5248 188
Οδηγίες για δημοσιεύματα Α.Ε. - Ε.Π.Ε.	5248 785
Εγγραφή Συνδρομητών Φ.Ε.Κ. και αποστολή Φ.Ε.Κ.	5248 320

ΠΕΡΙΦΕΡΕΙΑΚΑ ΓΡΑΦΕΙΑ ΠΩΛΗΣΗΣ Φ.Ε.Κ.

ΘΕΣΣΑΛΟΝΙΚΗ - Βασ. Όλγας 227 - Τ.Κ. 54100	(031) 423 956
ΠΕΙΡΑΙΑΣ - Νικήτα 6-8 Τ.Κ. 185 31	4135 228
ΠΑΤΡΑ - Κορίνθου 327 - Τ.Κ. 262 23	(061) 6381 100
ΙΩΑΝΝΙΝΑ - Διοικητήριο Τ.Κ. 450 44	(0651) 87215
ΚΟΜΟΤΗΝΗ - Δημοκρατίας 1 Τ.Κ. 691 00	(0531) 22 858
ΛΑΡΙΣΑ - Διοικητήριο Τ.Κ. 411 10	(041) 597449
ΚΕΡΚΥΡΑ - Σαμαρά 13 Τ.Κ. 491 00	(0661) 89 127 / 89 120
ΗΡΑΚΛΕΙΟ - Πλ. Ελευθερίας 1, Τ.Κ. 711 10	(081) 396 223
ΛΕΣΒΟΣ - Πλ. Κωνσταντινουπόλεως Τ.Κ. 811 00 Μυτιλήνη	(0251) 46 888 / 47 533

ΤΙΜΗ ΠΩΛΗΣΗΣ ΦΥΛΛΩΝ ΕΦΗΜΕΡΙΔΟΣ ΤΗΣ ΚΥΒΕΡΝΗΣΕΩΣ

- Για τα ΦΕΚ από 1 μέχρι 8 σελίδες 200 δρχ.
- Για τα ΦΕΚ από 8 σελίδες και πάνω η τιμή πώλησης κάθε φύλλου (8σέλιδου ή μέρους αυτού) προσαυξάνεται κατά 100 δρχ. ανά 8σέλιδο ή μέρος αυτού.
- Για τα ΦΕΚ του Τεύχους Προκηρύξεων Α.Σ.Ε.Π. ανεξαρτήτως αριθμού σελίδων δρχ. 100. (Σε περίπτωση Πανελλήνιου Διαγωνισμού η τιμή θα προσαυξάνεται κατά δρχ. 100 ανά 8σέλιδο ή μέρος αυτού).

ΕΤΗΣΙΕΣ ΣΥΝΔΡΟΜΕΣ Φ.Ε.Κ.

Τεύχος	Κ.Α.Ε. Προϋπολογισμού 2531	Κ.Α.Ε. εσόδου υπέρ ΤΑΠΕΤ 3512
Α' (Νόμοι, Π.Δ., Συμβάσεις κ.λπ.)	60.000 δρχ.	3.000 δρχ.
Β' (Υπουργικές αποφάσεις κ.λπ.)	70.000 »	3.500 »
Γ' (Διορισμοί, απολύσεις κ.λπ. Δημ. Υπαλλήλων)	15.000 »	750 »
Δ' (Απαλλοτριώσεις, πολεοδομία κ.λπ.)	70.000 »	3.500 »
Αναπτυξιακών Πράξεων (Τ.Α.Π.Σ.)	30.000 »	1.500 »
Ν.Π.Δ.Δ. (Διορισμοί κ.λπ. προσωπικού Ν.Π.Δ.Δ.)	15.000 »	750 »
Παράρτημα (Προκηρύξεις θέσεων ΔΕΠ κ.τλ.)	5.000 »	250 »
Δελτίο Βιομηχανικής Ιδιοκτησίας (Δ.Ε.Β.Ι.)	10.000 »	500 »
Ανωτάτου Ειδικού Δικαστηρίου (Α.Ε.Δ.)	3.000 »	150 »
Προκηρύξεων Α.Σ.Ε.Π.	10.000 »	500 »
Ανωνύμων Εταιρειών & Ε.Π.Ε.	300.000 »	15.000 »
Διακηρύξεων Δημοσίων Συμβάσεων (Δ.Δ.Σ.)	50.000 »	2.500 »
ΓΙΑ ΟΛΑ ΤΑ ΤΕΥΧΗ ΕΚΤΟΣ Α.Ε. & Ε.Π.Ε.	300.000 »	15.000 »

* Οι συνδρομές του εσωτερικού προπληρώνονται στα Δημόσια Ταμεία που δίνουν αποδεικτικό είσπραξης (διπλότυπο) το οποίο με τη φροντίδα του ενδιαφερομένου πρέπει να στέλνεται στην Υπηρεσία του Εθνικού Τυπογραφείου.
* Οι συνδρομές του εξωτερικού επιβαρύνονται με το διπλάσιο των ανωτέρω τιμών.
* Η πληρωμή του υπέρ ΤΑΠΕΤ ποσοστού που αντιστοιχεί σε συνδρομές, εισπράττεται από τα Δημόσια Ταμεία.
* Οι συνδρομητές του εξωτερικού μπορούν να στέλνουν το ποσό του ΤΑΠΕΤ μαζί με το ποσό της συνδρομής.
* Οι Νομαρχιακές Αυτοδιοικήσεις, οι Δήμοι, οι Κοινότητες ως και οι επιχειρήσεις αυτών πληρώνουν το μισό χρηματικό ποσό της συνδρομής και ολόκληρο το ποσό υπέρ του ΤΑΠΕΤ.
* Η συνδρομή ισχύει για ένα χρόνο, που αρχίζει την 1η Ιανουαρίου και λήγει την 31η Δεκεμβρίου του ίδιου χρόνου. Δεν εγγράφονται συνδρομητές για μικρότερο χρονικό διάστημα.
* Η εγγραφή ή ανανέωση της συνδρομής πραγματοποιείται το αργότερο μέχρι τον Μάρτιο κάθε έτους.
* Αντίγραφα διπλοτύπων, ταχυδρομικές επιταγές και χρηματικά γράμματα δεν γίνονται δεκτά.

Οι υπηρεσίες εξυπηρέτησης των πολιτών λειτουργούν καθημερινά από 08.00' έως 13.00'

ΑΠΟ ΤΟ ΕΘΝΙΚΟ ΤΥΠΟΓΡΑΦΕΙΟ